



PLANTA DE GAVIONES NIVEL +1.50


CUBICACION TOTAL GAVIONES	
GAVION	CANTIDAD
TIPO 1	79
TIPO 2	88
TIPO 3	-
TIPO 4	62

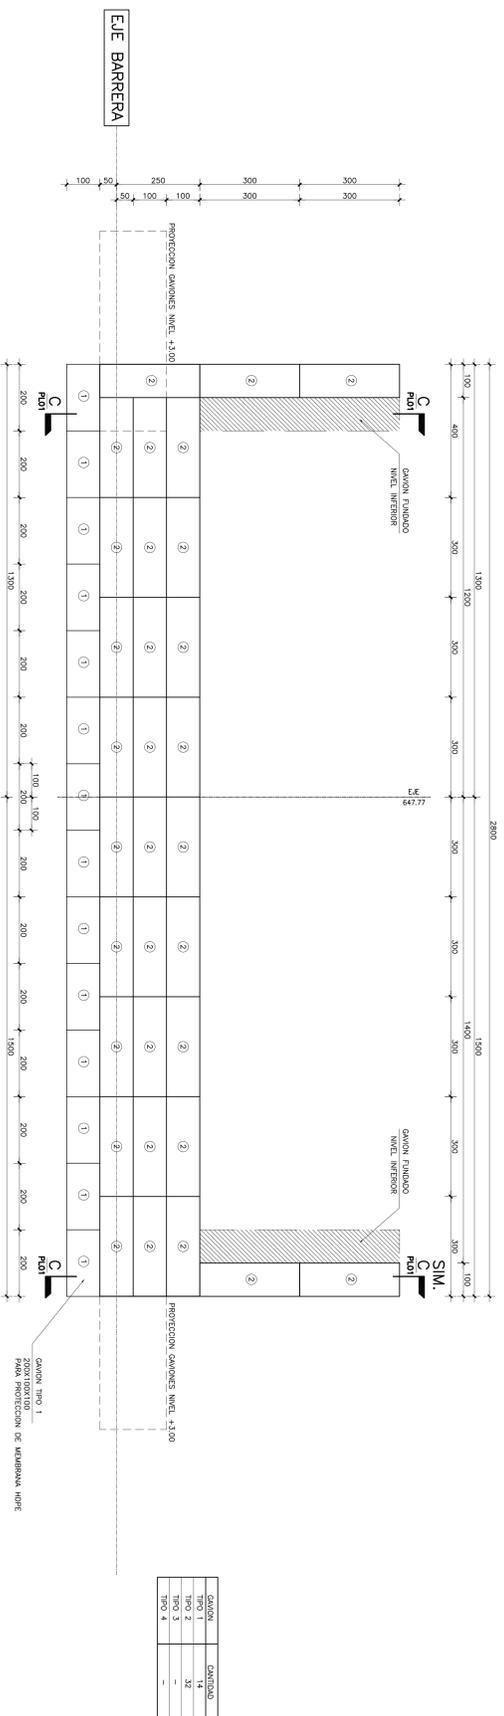

PLANTA DE GAVIONES NIVEL +2.00

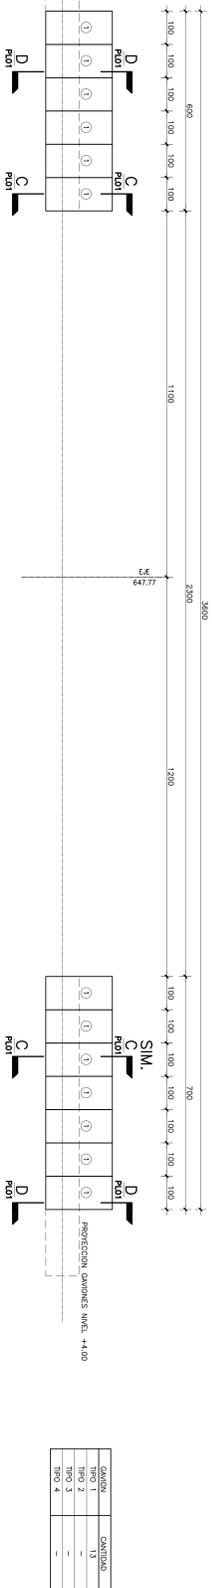

PLANTA DE GAVIONES NIVEL +3.00

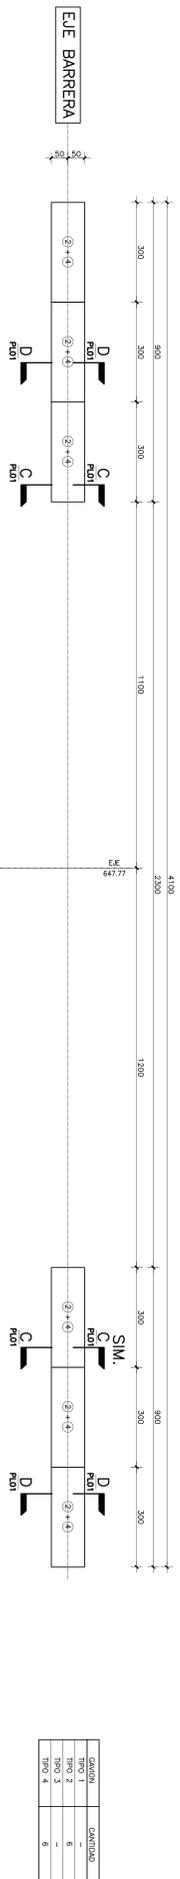

PLANTA DE GAVIONES NIVEL +4.00

	JEFE DE PROYECTO	PROYECTISTA	MODIFICACION		FECHA	APROBACION	PROYECTO	PLANO N°
	JORGE ROMERO NAVEA Ingeniero de Proyecto jefe proyecto	JORGE ROMERO ROJAS Ingeniero civil proyectista						COSECHA DE AGUAS LLUVIAS COMUNA DE OVALLE PROV. DE LIMARI - CUARTA REGION Corp. de Desarrollo Regional
REVISOR	NOMBRE	FECHA	FECHA					CLASIF.
JORGE ROMERO SERGIO MULLILA		05-10-2015						PLANO Presa Gaviones M2 KM 420 - La Morolina Plantos niv. +1,50 a +4,00
DIBUJOS	NOMBRE	FECHA	FECHA					ESCALA
								1:1
			REVISION					CATEGORIA