



PLANTA DE GAVIONES NIVEL +1.50


CUBICACION TOTAL GAVIONES	
GAVION	CANTIDAD
TIPO 1	54
TIPO 2	106
TIPO 3	-
TIPO 4	58

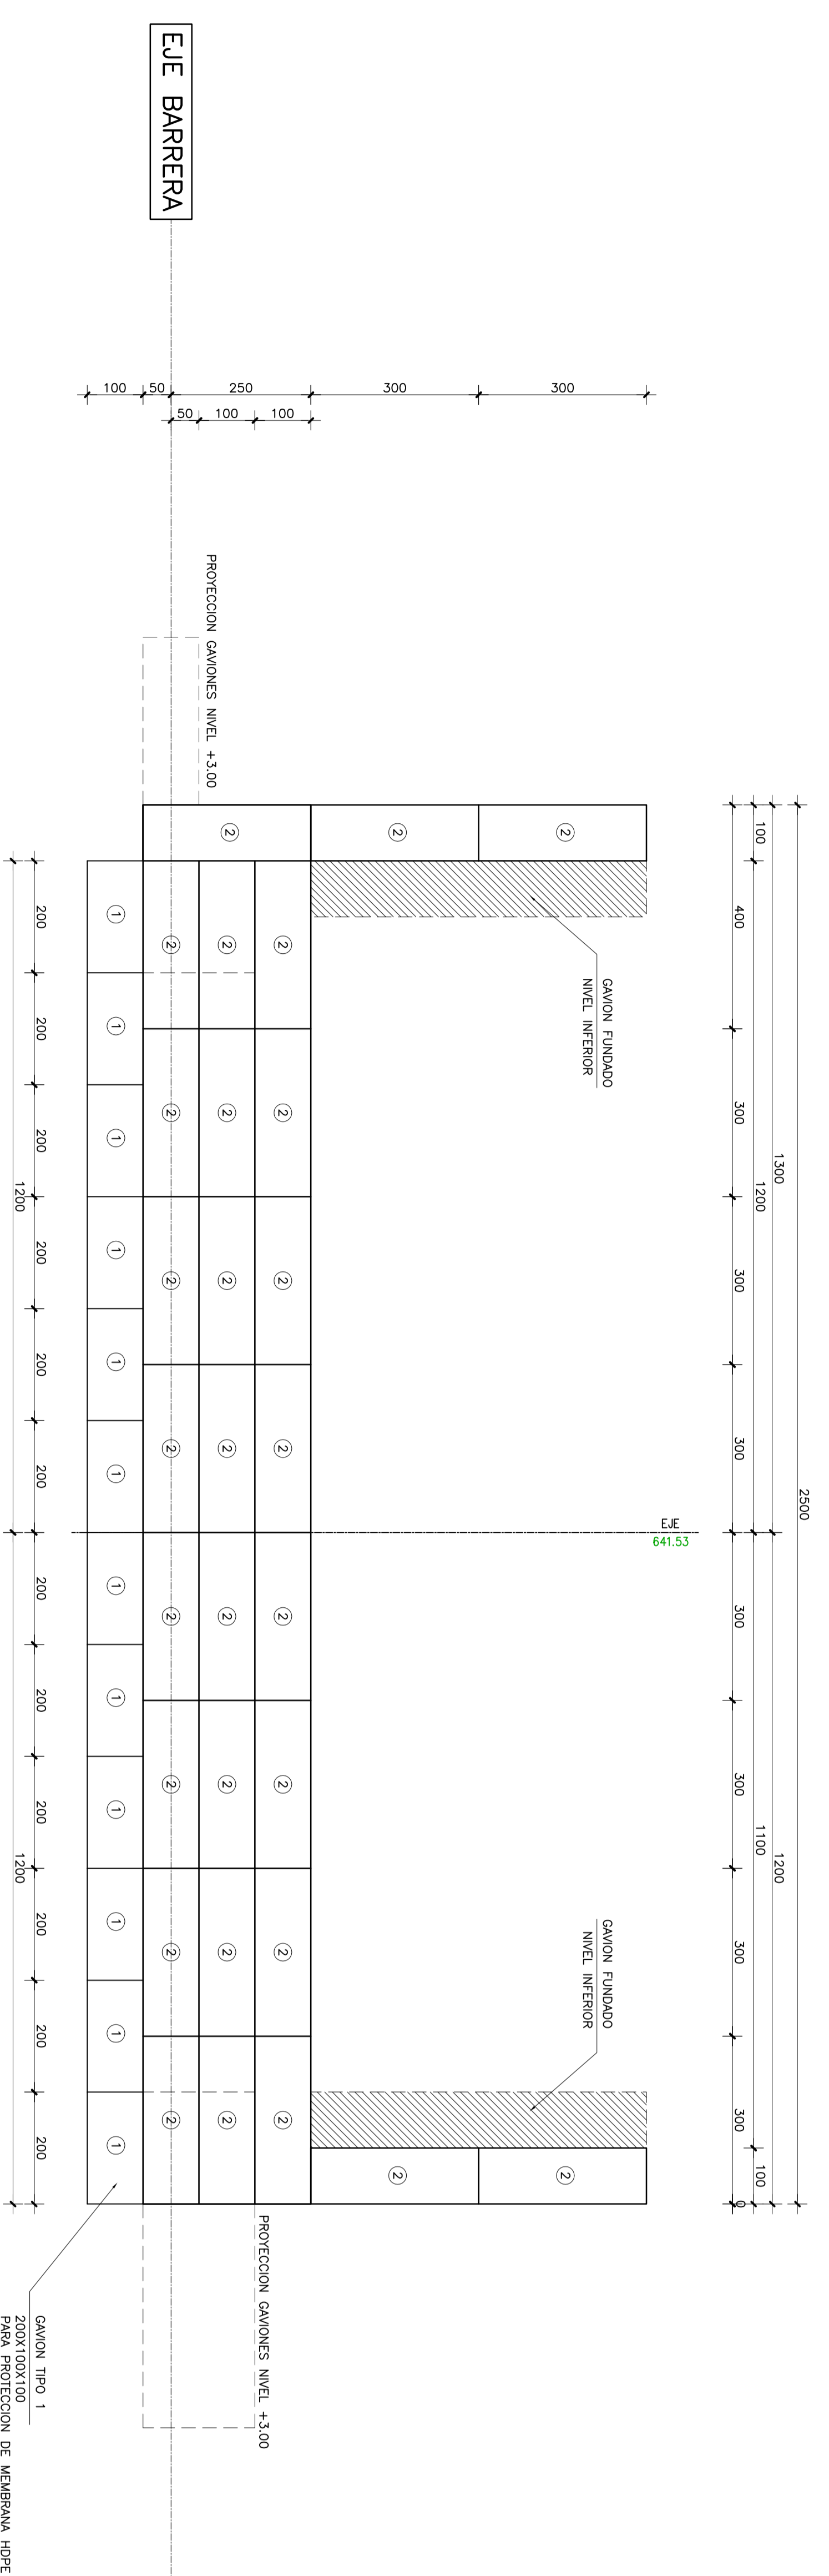

PLANTA DE GAVIONES NIVEL +2.00

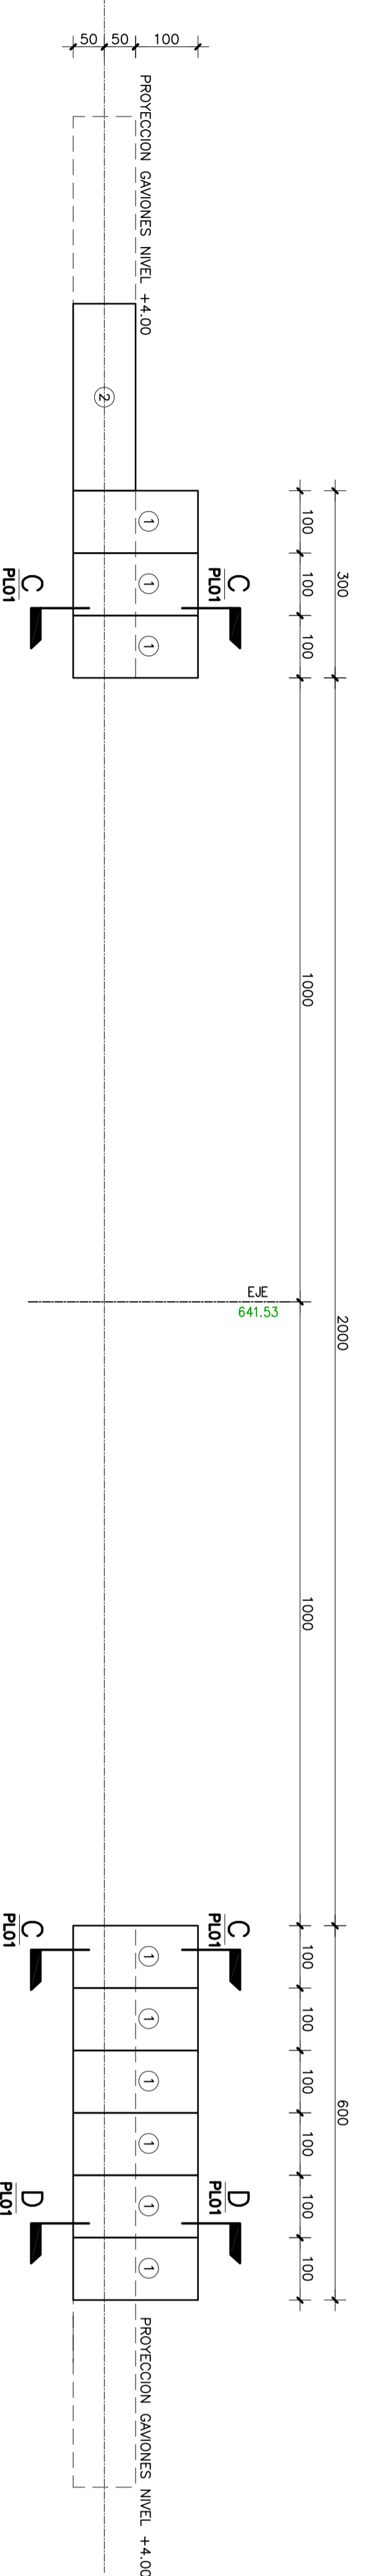

PLANTA DE GAVIONES NIVEL +3.00

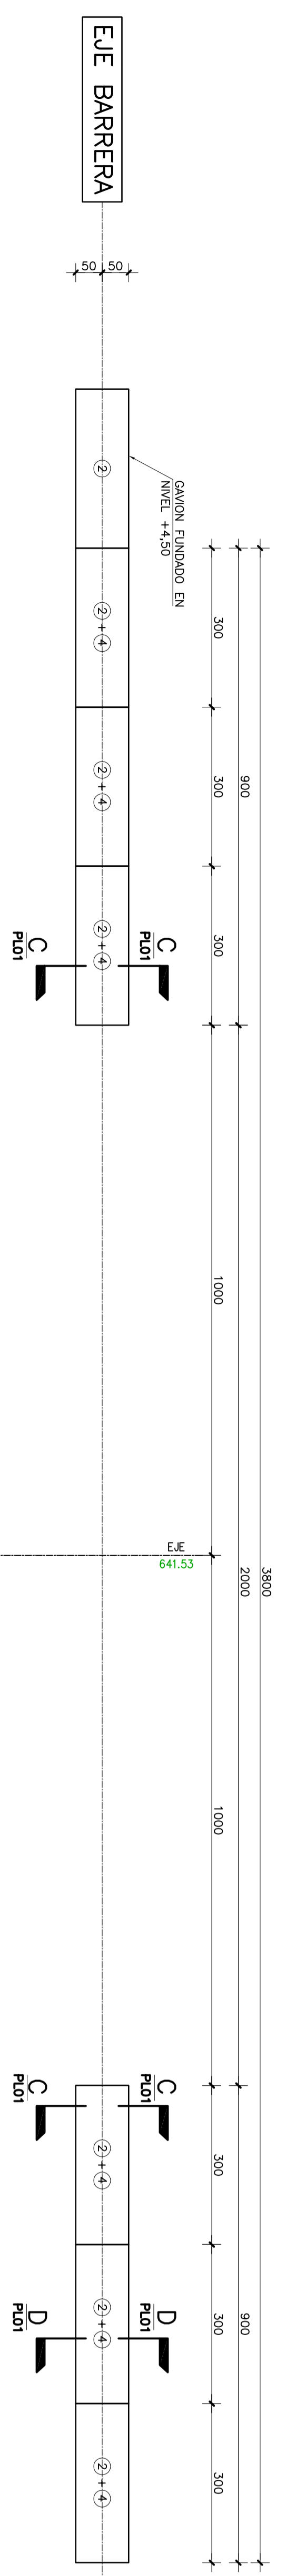

PLANTA DE GAVIONES NIVEL +4.00

PLANO N° COBOGOS - PROY

CORPORACION Coquimbo

GOBIERNO REGIONAL Coquimbo

JEFE DE PROYECTO: JORGE ROMERO NAVEA
Ingeniero de Proyecto
jefe proyecto

PROYECTISTA: JORGE ROMERO ROJAS
Ingeniero civil
proyectista

REVISOR: JORGE ROMERO
fecha: 05-10-2015

DIBUJANTE: SERGIO MULLILA
fecha: 05-10-2015

MODIFICACION	FECHA	APROBACION	PROYECTISTA	REVISOR	DEPTO. PROYECTOS
			Jorge Romero Rojas		

PROYECTO: COSECHA DE AGUAS LLUVIAS
COMUNA DE OVALLE
PROV. DE LIMARI - CUARTA REGION

Corp. de Desarrollo Regional

PLANO N° 3/3

CLASIF: Presa Gaviones M3

ESCALA: 1:1

INGRESO ARCHIVO N°: Planto Cobiso

CATEGORIA