escala 1:1000




## CUADRO DE PR MICROCUENCA LA MORALINA

| PR | NORTE | ESTE | COTA | DESCRIPCIÓN |
|---|---|---|---|---|
| N°1 | 6.574.110,90 | 294.411,80 | 656,00 | fe 10 mm en roca |
| N°2 | 6.574.104,87 | 294.370,81 | 662,14 | Monolito Concreto |

## UBICACION REGIONAL

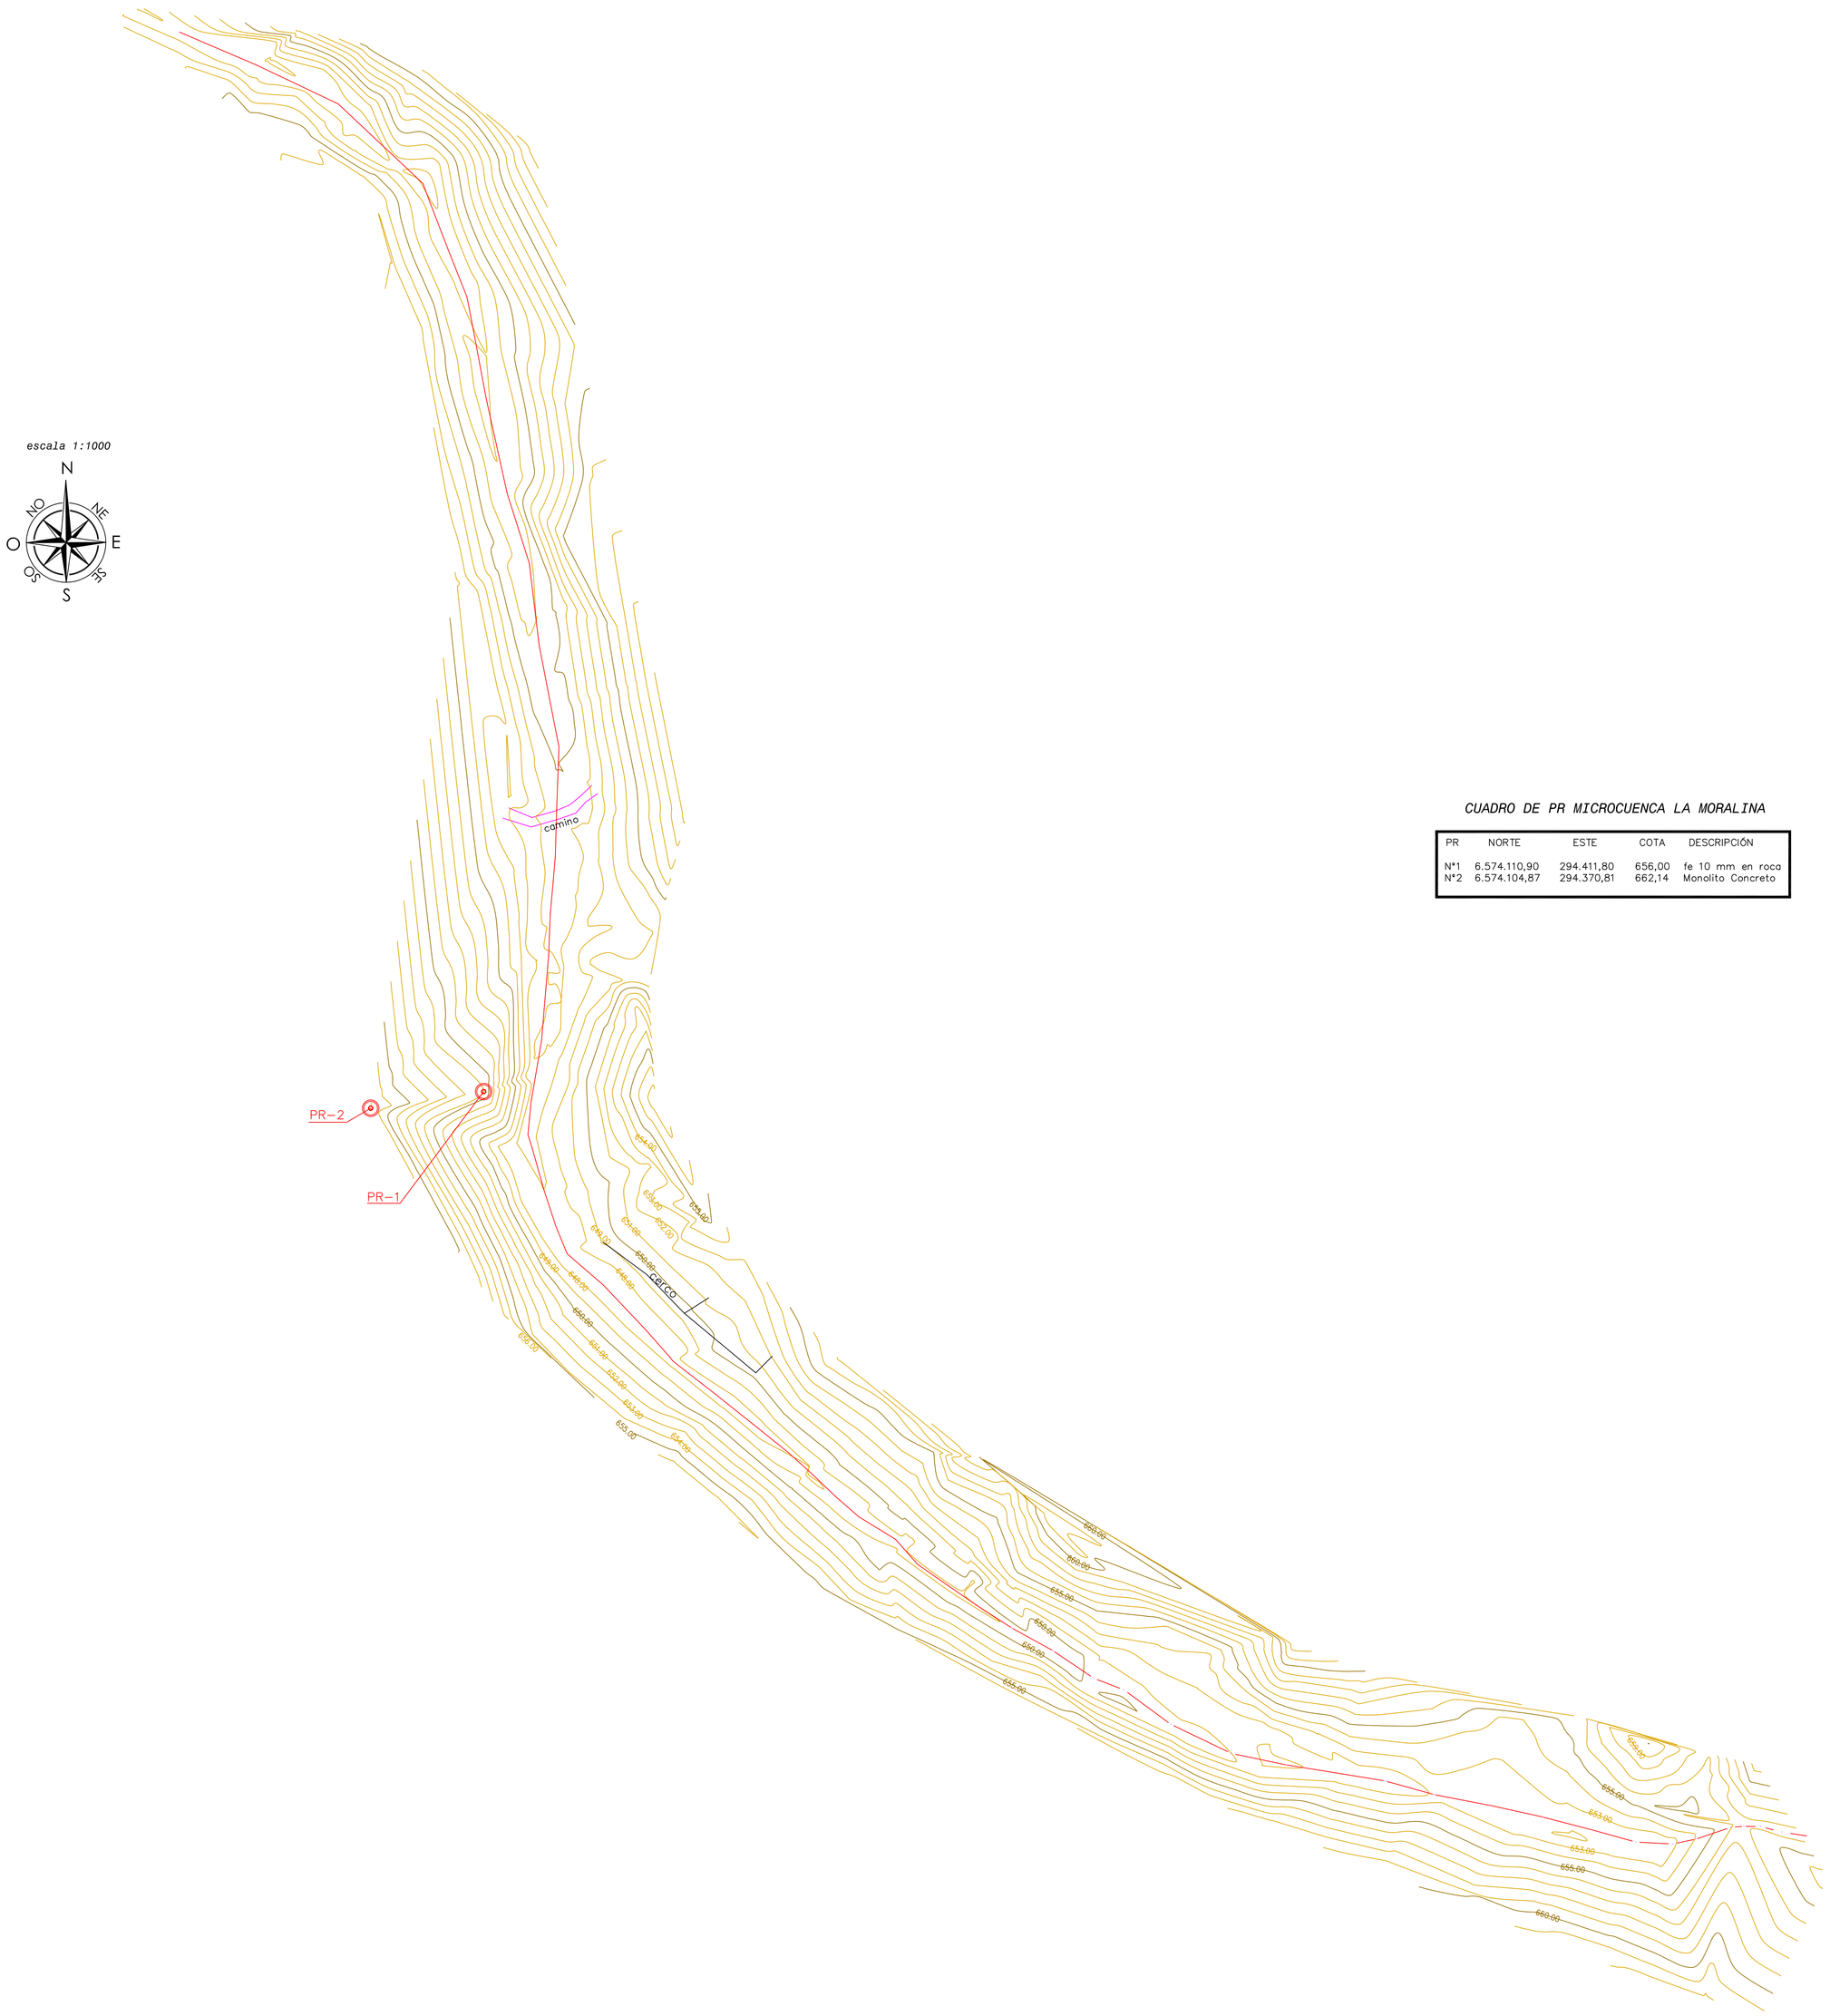


NOMENCLATURA

CURVAS DE NIVEL
PUNTOS DE REFERENCIA
DIRECC ESCURR AGUA

| | | | | | |
|---|---|---|---|---|---|
| CORPORACION Coquimbo | GOBIERNO REGIONAL REGION DE L. COQUIMBO | JEFE DE PROYECTO | | PROYECTISTA | |
| | | JORGE ROMERO NAVEA ingeniero agronomo consultor de riego | | JORGE ROMERO ROJAS ingeniero civil | |
| | | jefe proyecto | | proyectista | |
| | | NOMBRE | | fecha | firma |
| PLANO N° | CODIGO- PROY | REVISO: | JORGE ROMERO | fech._revision | |
| | | DIBUJO: | SERGIO MUNILLA | fech._dibujo | firma |

| MODIFICACION | FECHA | APROBACION | | | |
|---|---|---|---|---|---|
| | | | proyectista: Jorge Romero Navea | revisores: revisor | j.proy |
| | | | depto. construccion | | depto. proyectos |
| | | | fecha de aprobacion | | jefe depto proy. |

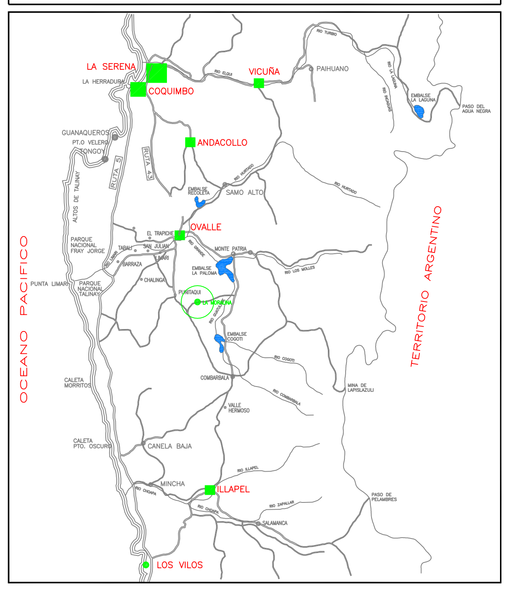PROYECTO: COSECHA DE AGUAS LLUVIAS EN AREAS DE SECANO — COMUNIDAD AGRICOLA DE MANQUEHUA

PROPIETERIO: Corporación Regional de desarrollo Productivo – Región de Coquimbo

| | | |
|---|---|---|
| PLANO N° 1/3 | ingreso archivo N° | |
| CLASIF. | PLANO: Planta Microcuenca La Moralina Comunid Agric de Manquehua | |
| ESCALA 1:1 | CODIGO | CATEGORIA |