




PLANTA DE GAVIONES NIVEL -0.50

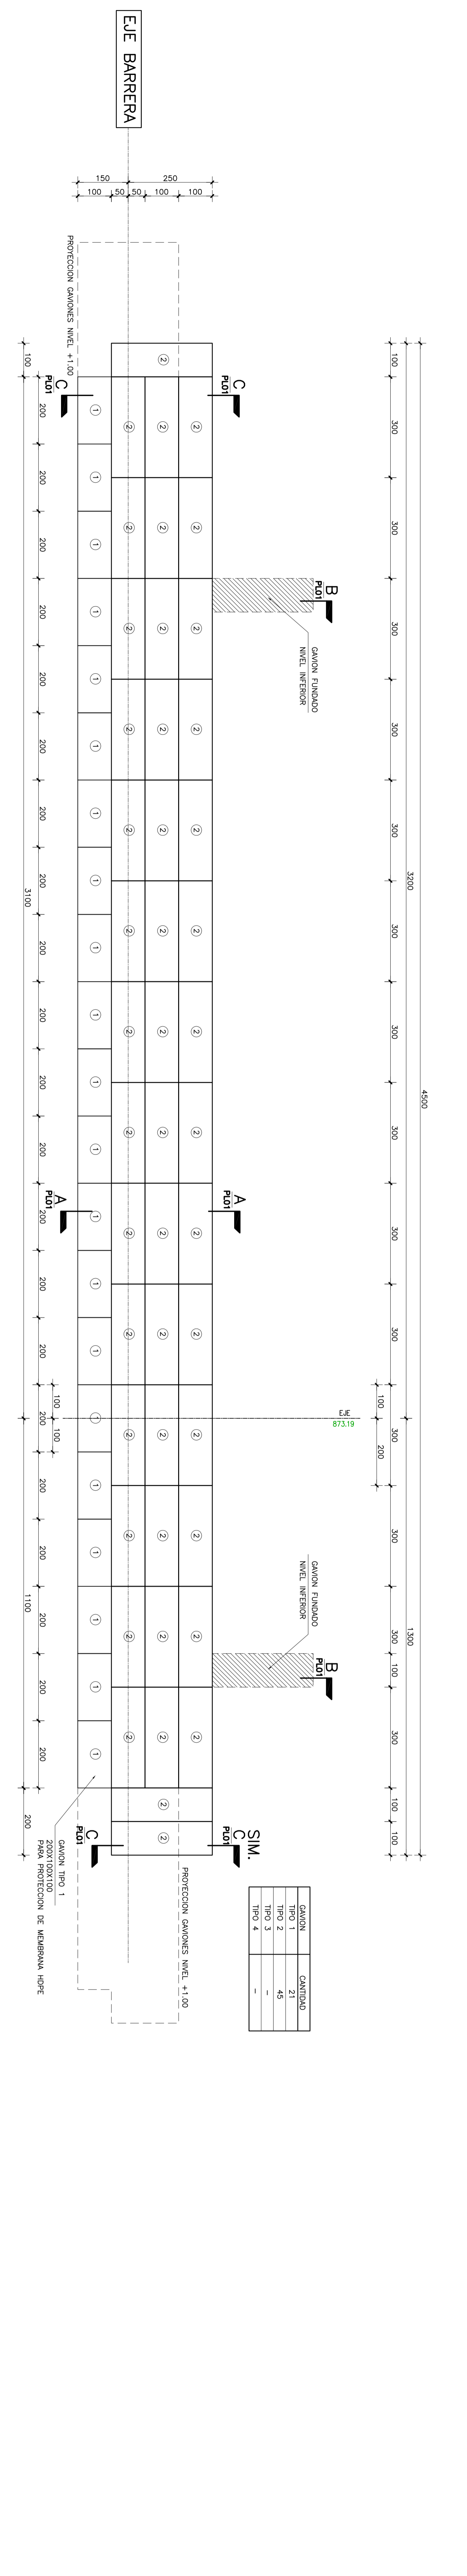

PLANTA DE GAVIONES NIVEL +1.00

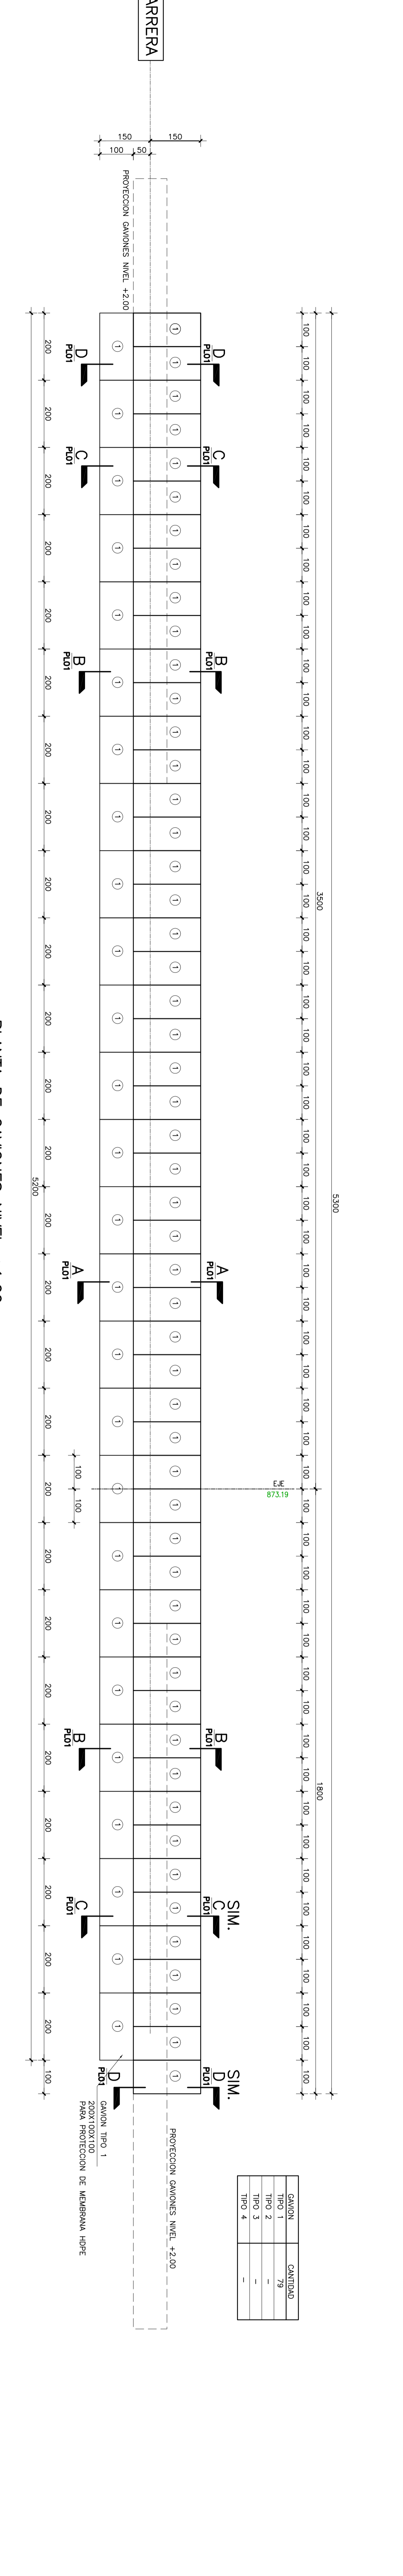

PLANTA DE GAVIONES NIVEL +2.00

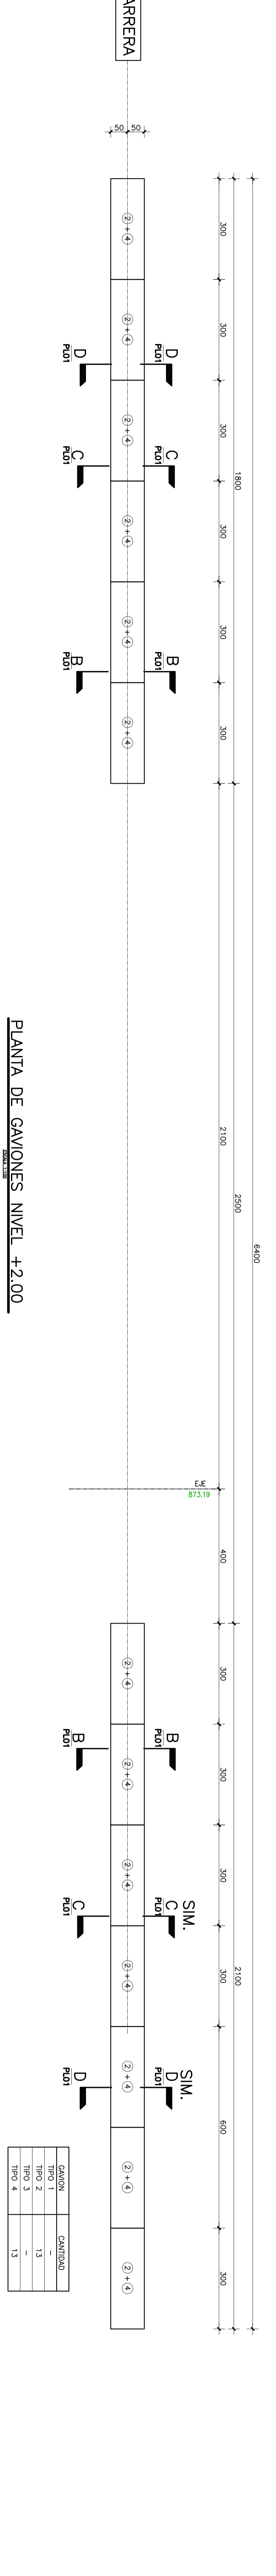

PLANTA DE GAVIONES NIVEL +2.00

		<b>JEFE DE PROYECTO</b> JORGE ROMERO NAVEA Ingeniero Civil jefe proyecto		<b>PROYECTISTA</b> JORGE ROMERO ROJAS Ingeniero Civil proyectista	
PLANO N°	COB003 - PROY	REVISOR	JORGE ROMERO	FECHA	05-10-2015
DIBUJÓ	SERGIO MULLILA	NOMBRE	SERGIO MULLILA	firmado	
		revisión		fecha	
<b>MODIFICACION</b>		<b>FECHA</b>		<b>APROBACION</b>	
PROYECTISTA: Jorge Romero Rojas DEPTO. CONSTRUCCION		REVISOR: Jajoy		PROYECTO: COSECHA DE AGUAS LLUVIAS COMUNA DE OVALLE PROV. DE LIMARI - CUARTA REGION	
fecha de aprobacion		jefe de proyecto		Corp. de Desarrollo Regional	
PLANO N°	2/2	CLASIF.	ESCALA	INGRESO ARCHIVO N°	
	1:1				
PLANOS Presa Gaviones M1 KM 260 - Los Rulos Plantas niv. -0,50 a +2,00		CATEGORIA			